


VZOROVÝ PRIEČNY REZ – ZHROMAŽĎOVACIA PLOCHA

SPEVNEIE JEŠTVUJÚCEJ ZELENEJ PLOCHY

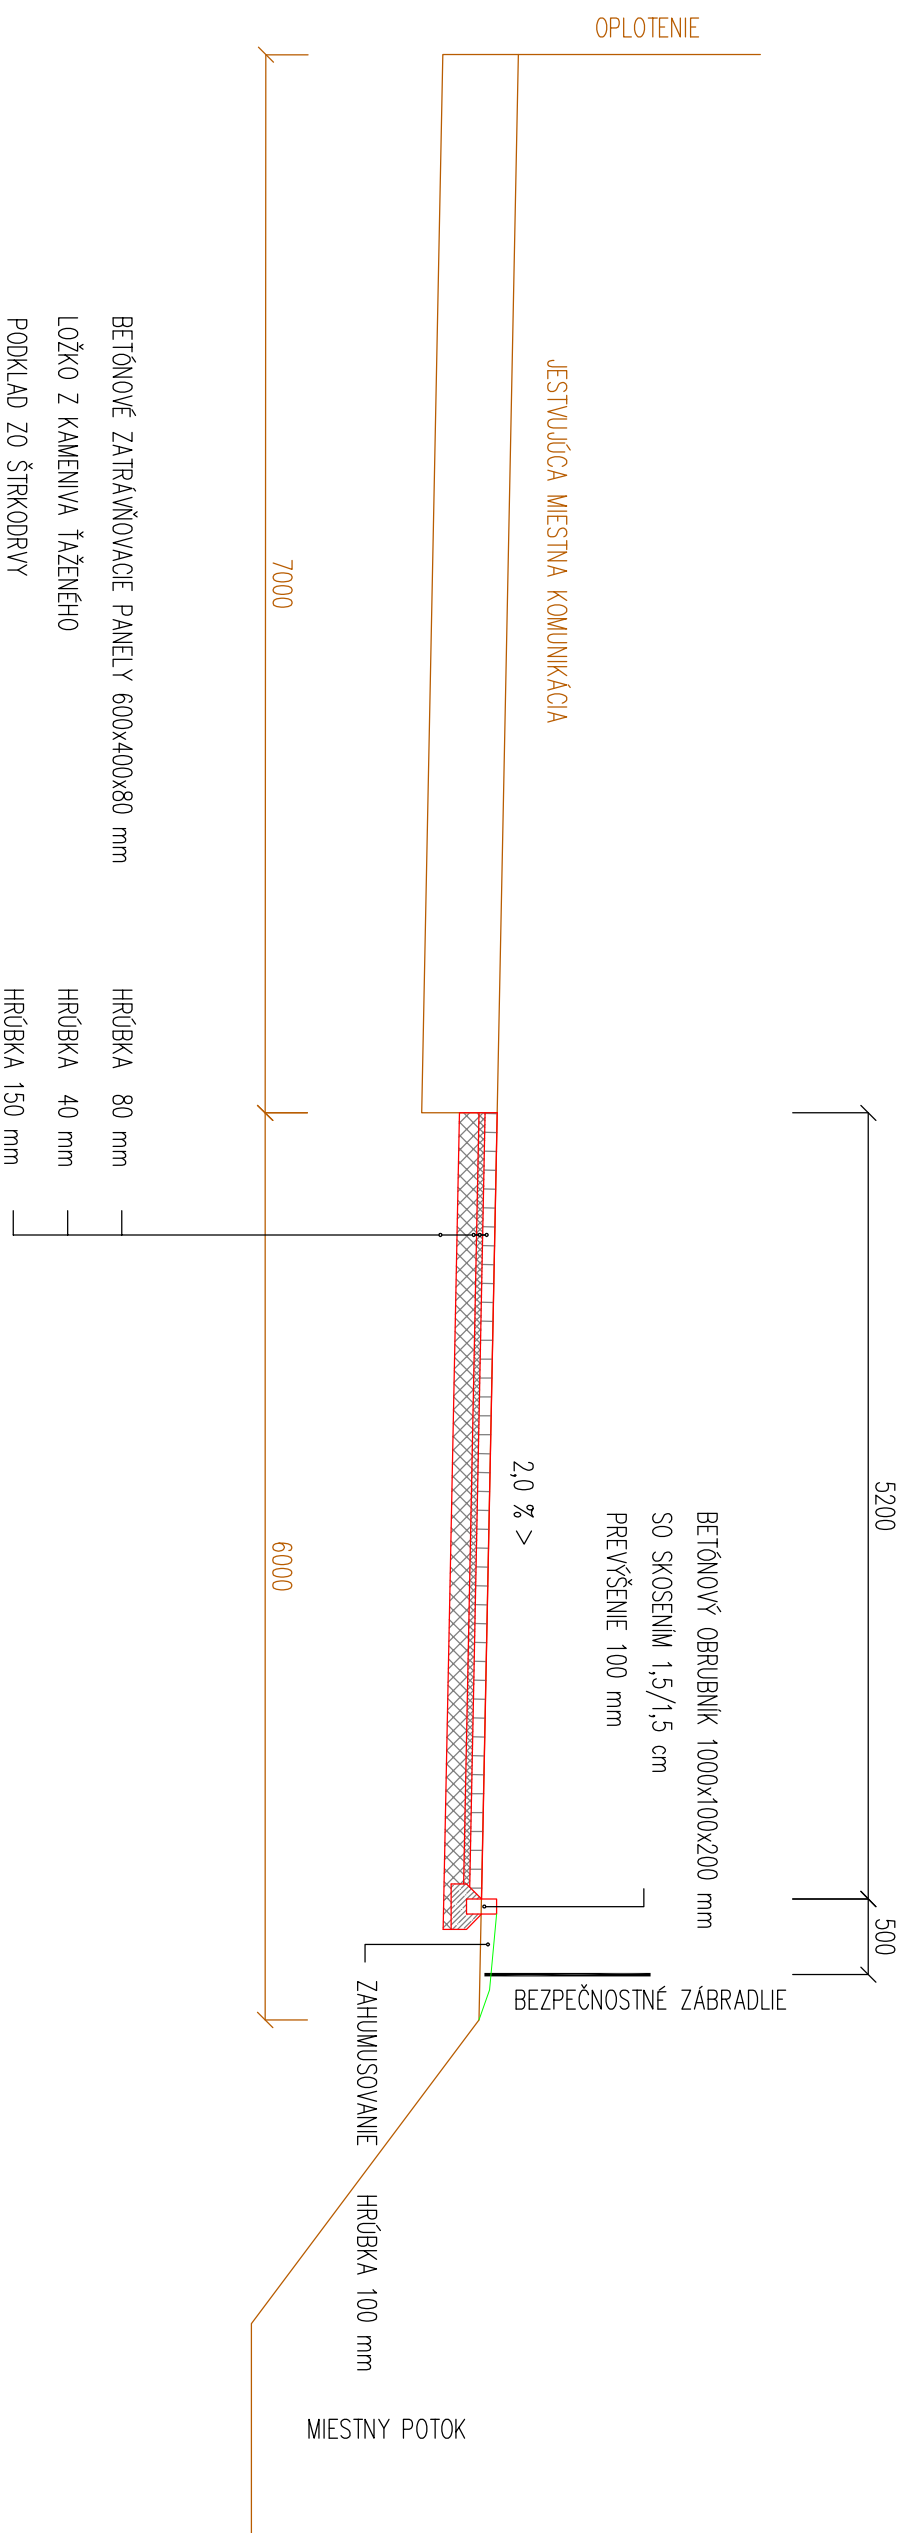

HLAVNÝ INŽINIER PROJEKTU:	Ing. Božena HAMADÁKOVÁ	ING. BOŽENA HAMADÁKOVÁ s.r.o.
ZODPOVEDNÝ PROJEKTANT:	Ing. Božena HAMADÁKOVÁ	NEMOCNIČNÁ 30
VYPRACOVAL:	Ing. Božena HAMADÁKOVÁ	066 01 HUMENNÉ
INVESTOR:	OBEC RUDLOV	
NÁZOV A Miesto STAVBY:	ZHROMAŽĎOVACIA PLOCHA V OBCE RUDLOV PRED ZAKLADNOU SKOLOU	
OBJEKT:	SO 01 ZHROMAŽĎOVACIA PLOCHA	
OBSAH VÝKRESU:	VZOROVÝ PRIEČNY REZ	ČÍSLO VÝKRESU: 4