





MATERSKÁ ŠKOLA

324

UPOZORNENIE !
PRED ZAČATÍM VÝKOPOVÝCH PRÁČ JE POTREBNÉ, ABY BOLO ZAISTENÉ SKUTOČNÉ VYTÝČENIE TRASY PODZEMNÝCH VEDENÍ KOLIDUJÍCICH Z PROJEKTOVANÝMI STAVEBNÝMI OBJEKTAMI. PRÍPADNE, ABY BOL ZAISTENÝ U JEDNOTLIVÝCH SPRÁVCOV PODZEMNÝCH VEDENÍ DOZOR POČAS VÝKOPOVÝCH PRÁČ, ABY SA JEŠTUVJUČE INŽINIERSKE SIEŤE MOHLI CHRÁNIŤ RESPEKTÍVE PRELOŽÍŤ DO NEKOLIZNEJ POLOHY.

LEGENDA

	ZHROMAŽĎOVACIA PLOCHA	325	100 m ²
	ZATRÁVŇOVACIE PANEĽY 600x400x80 mm		
	ZELEŇ		15 m ²
	OCHRANNÉ ZÁBRADLIE		25 m

ZHROMAŽĎOVACIA PLOCHA


OCHRANNÉ ZÁBRADLIE 25 m

miestna komunikácia

Slaný potok

miestna komunikácia

HLAVNÝ INŽINIER PROJEKTU:	Ing. Božena HAMAĎÁKOVÁ	ING. BOŽENA HAMAĎÁKOVÁ s.r.o.
ZODPOVEDNÝ PROJEKTANT:	Ing. Božena HAMAĎÁKOVÁ	NEMOČNIČNÁ 30
VYPRACOVAVÁ:	Ing. Božena HAMAĎÁKOVÁ	066-01 HÜMENNÉ
INVESTOR:	OBEC RUDLOV	02/2022
NÁZOV A Miesto STAVBY:	ZHROMAŽĎOVACIA PLOCHA V OBCI RUDLOV PRED MATERSKOU ŠKOLOU	STUPEŇ: PD PRE OHLÁSENIE DS
OBJEKT:	SO 01- ZHROMAŽĎOVACIA PLOCHA	FORMÁT: 2 x A4
OBSAH VÝKRESU:	SITUÁCIA	MIERKA: 1 : 200
		ČÍSLO VÝKRESU: 3

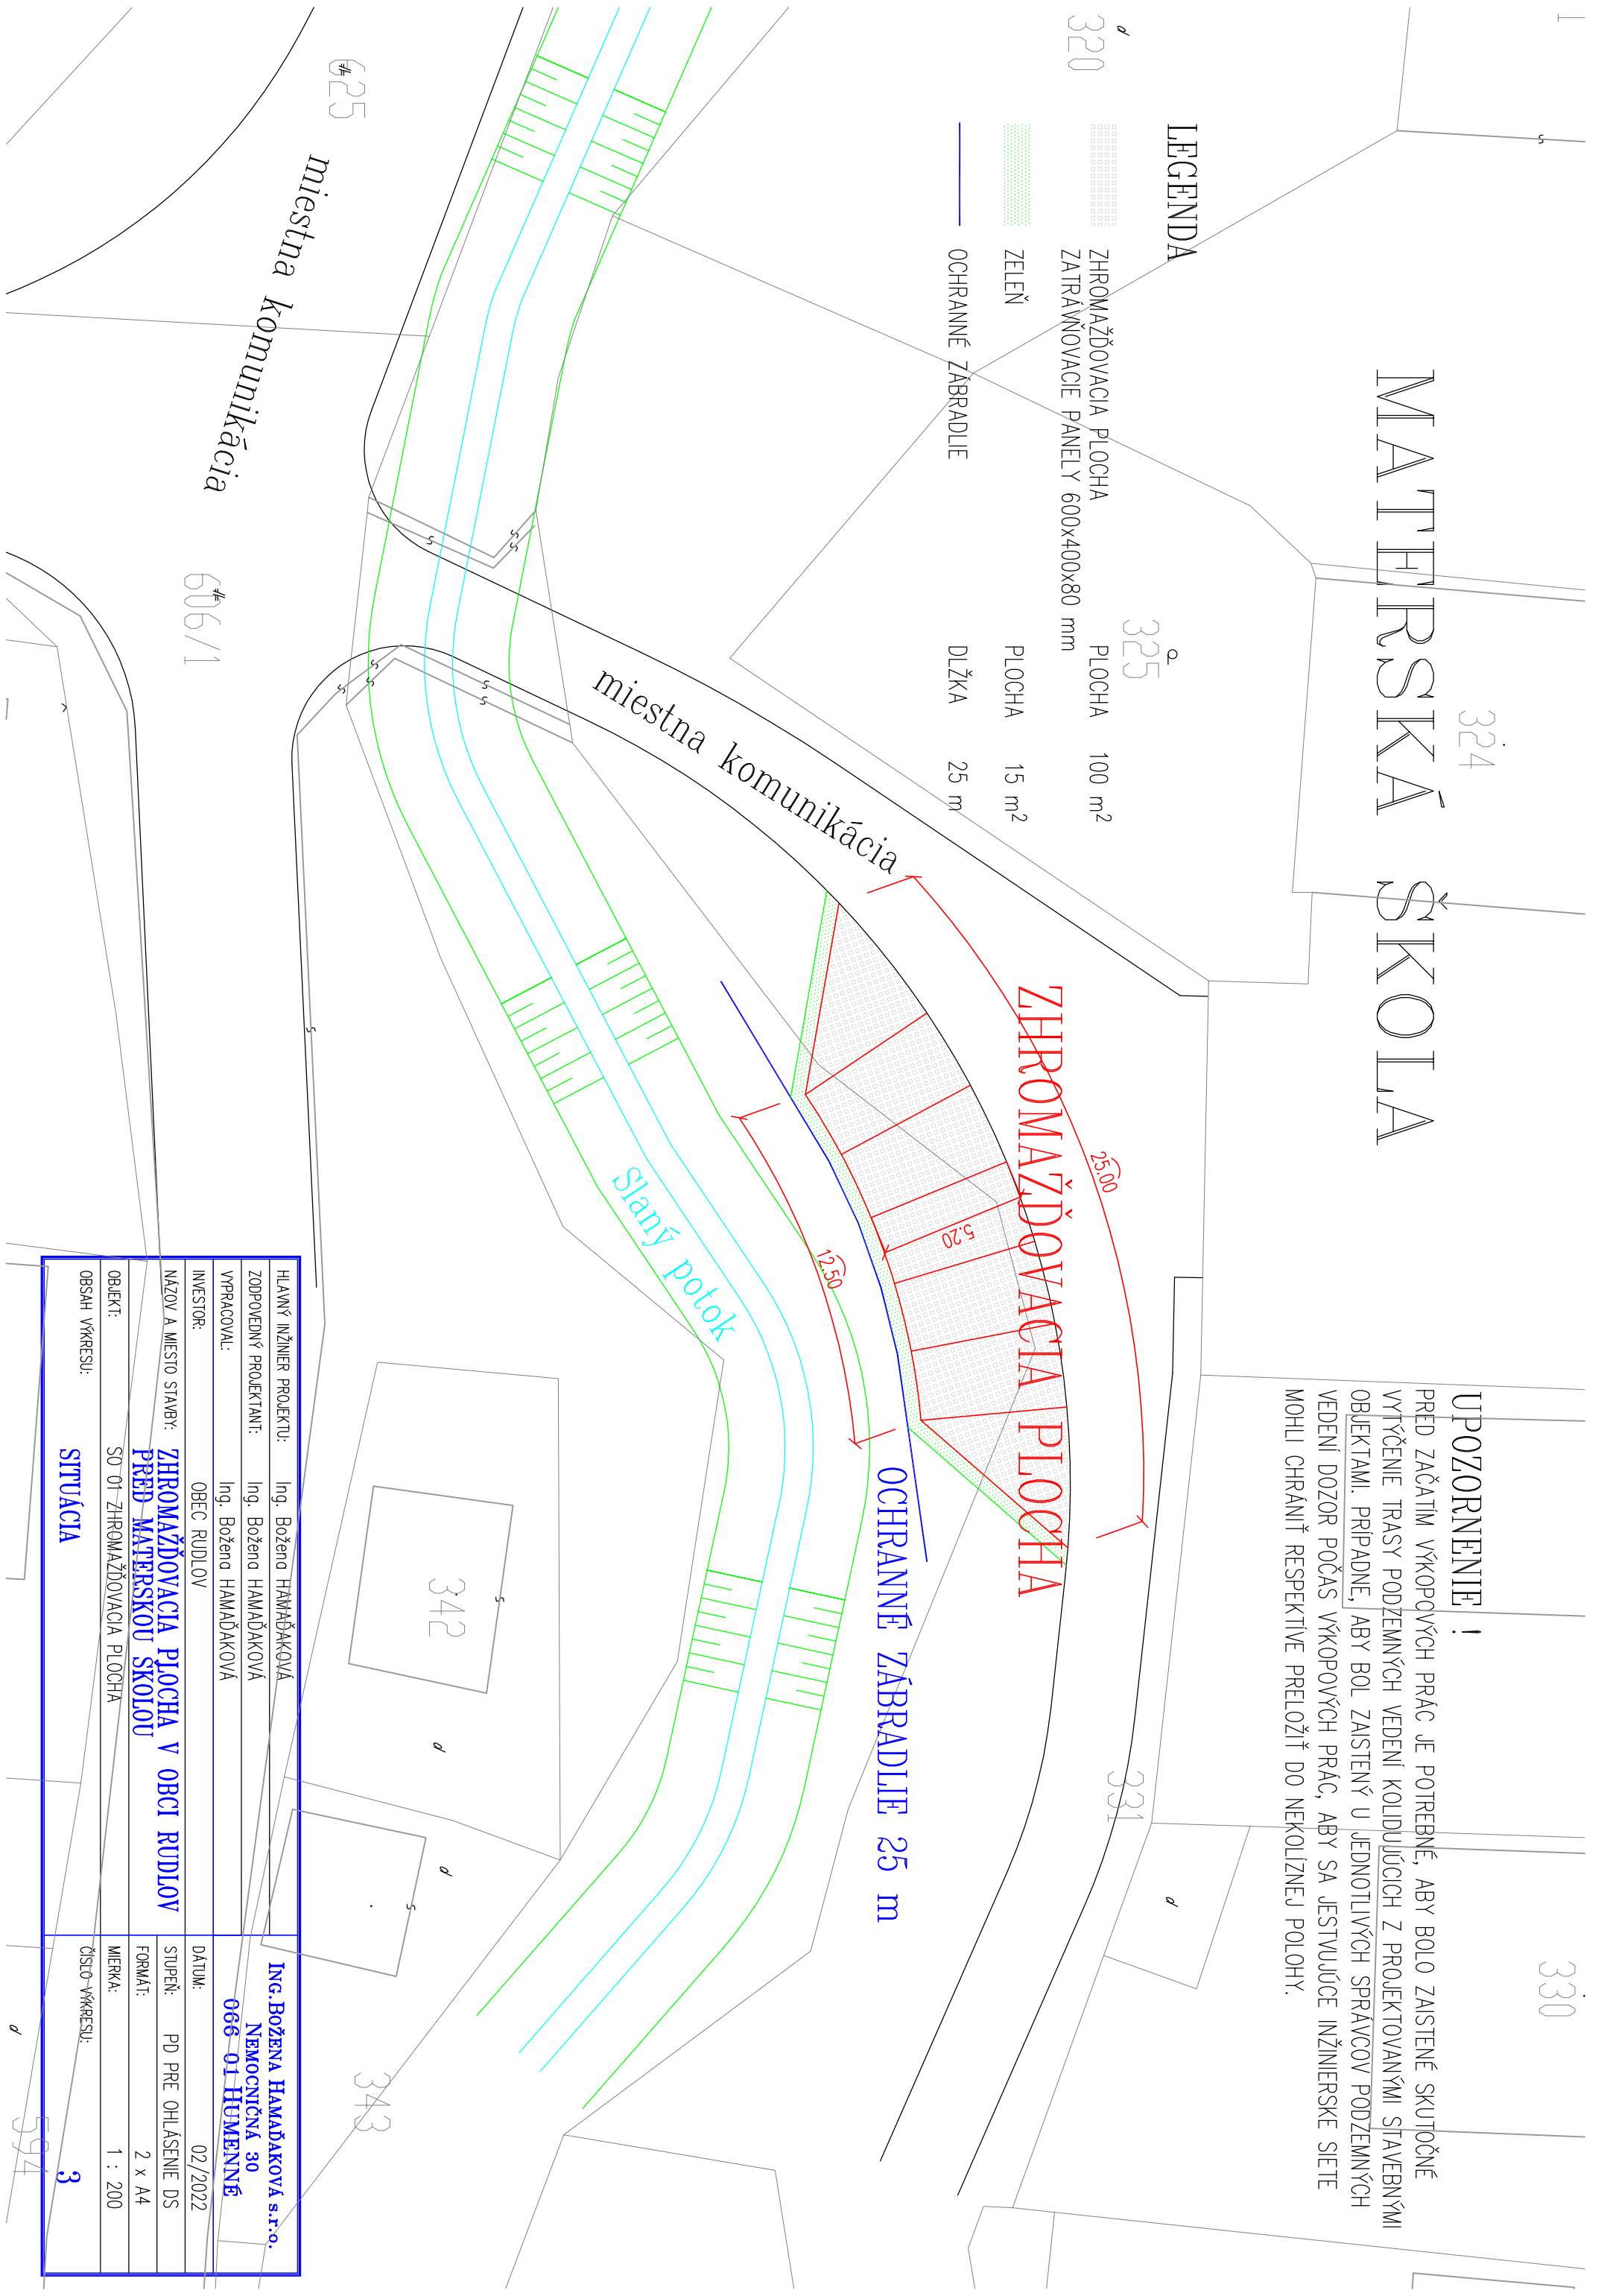

325

606/1

331

330

343

342

594