
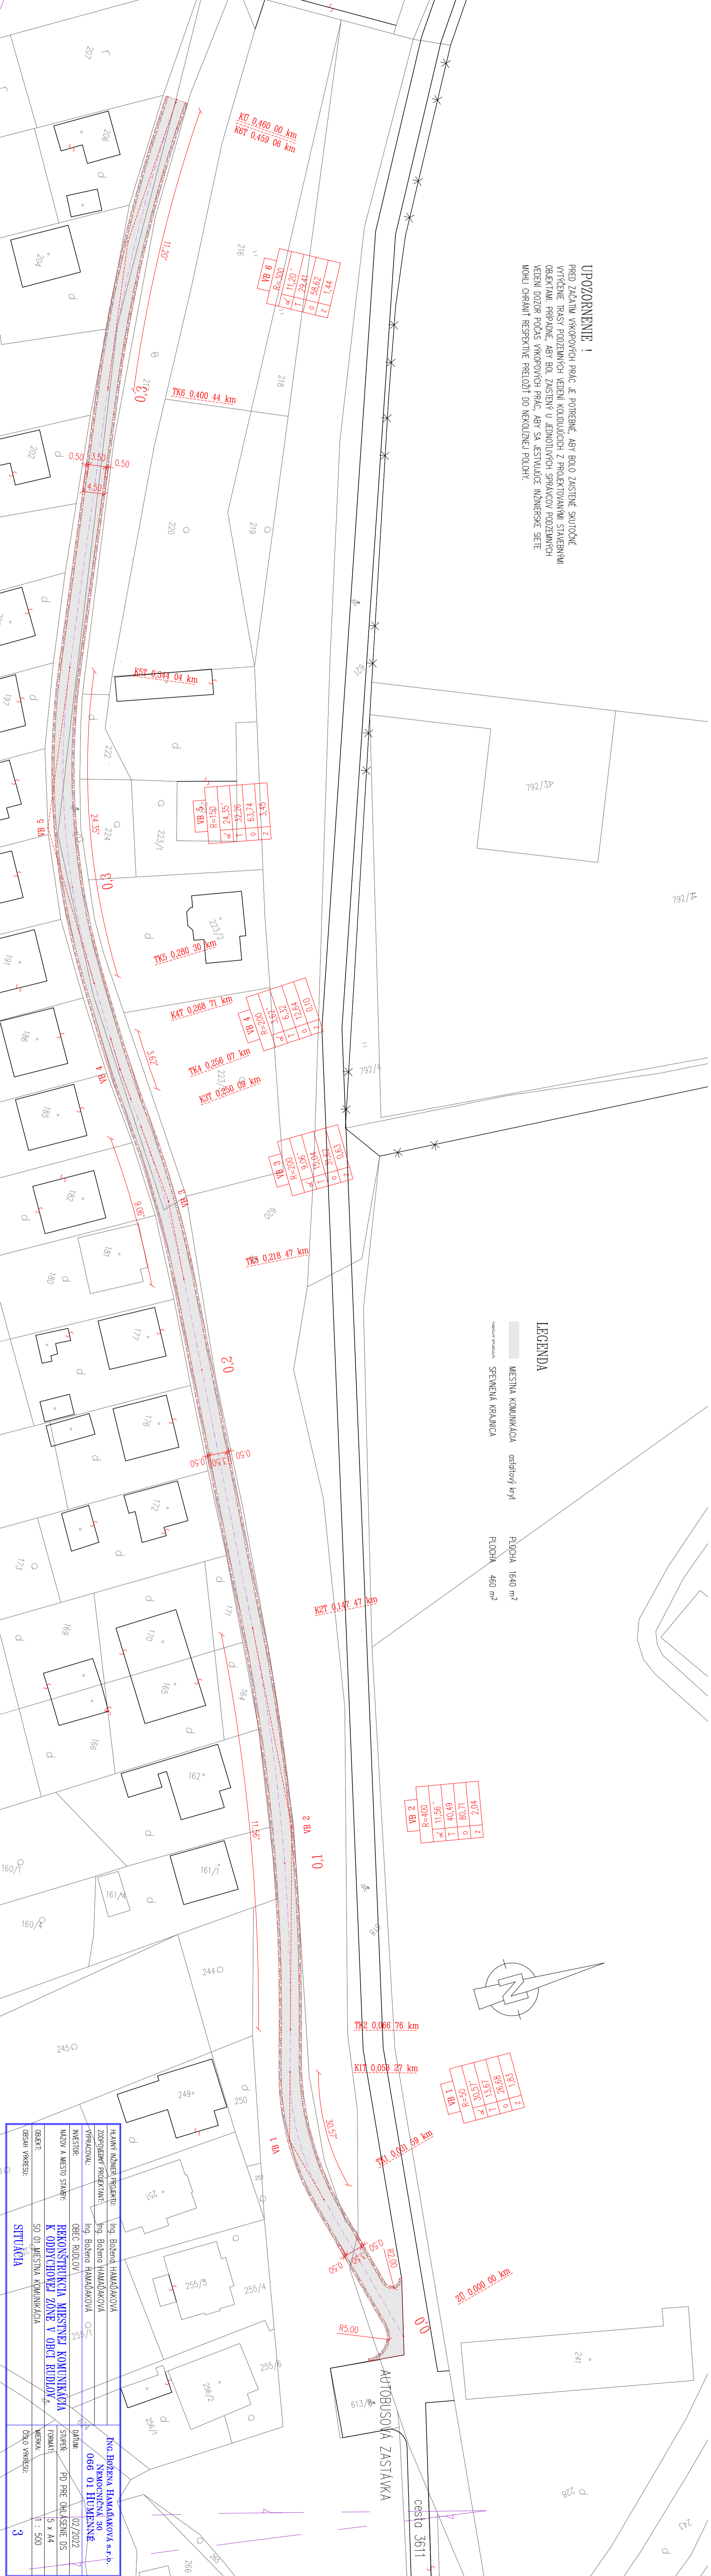


UPOZORNENIE !
 PRED ZAČATÍM VÝKOPOVÝCH PRÁČ JE POTREBNÉ, ABY BOLI ZASTAVENÉ SKUTOČNÉ
 VÝTČNÉ TRASY PODZEMNÝCH VEDEŇÍ KOLUDUJÚCICH Z PROJEKTOVANÝMI STAVEBNÝMI
 OBJEKTMÍ. PRÍPADNÉ, ABY BOL ZASTAVENÝ U JEDNOTLIVÝCH SPRÁVCOV PODZEMNÝCH
 VEDEŇÍ DOZOR POČAS VÝKOPOVÝCH PRÁČ, ABY SA JEŠTĽUJÚCE INŽINERSKÉ SÍETE
 MOHU CHRÁNIŤ RESPÉKTÍVE PRELOŽÍŤ DO NEKOLIZNEJ POLOHY.

LEGENDA

-  Miestna komunikácia
-  Spenná hranica
-  asfaltový kryť
-  Plocha 1640 m²
-  Plocha 460 m²

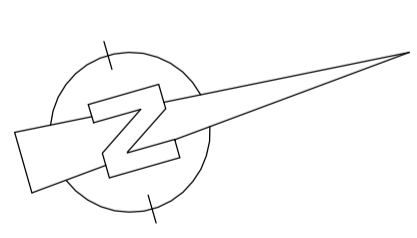

44.1	z
23.93	o
14.24	l
0.0211	∞
0.05=R	
9 BA	

94.3	z
47.39	o
92.726	l
0.05142	∞
0.051=R	
9 BA	

59.0	z
29.45	o
49.34	l
35.9	p
0.002=R	
3 BA	

59.0	z
29.45	o
49.34	l
35.9	p
0.002=R	
3 BA	

40.2	z
14.08	o
67.04	l
11.55	∞
0.004=R	
2 BA	

58.1	z
89.96	o
1.931	l
30.57	∞
0.05=R	
1 BA	

HLAVNÝ INŽINER PROJEKTU:	Ing. Božena HAMÁDKOVÁ	ING. BOŽENA HAMÁDKOVÁ s.r.o.
ZODPOVEDNÝ PROJEKTANT:	Ing. Božena HAMÁDKOVÁ	NEKOLIZNÁ SO
VYPRACOVÁV:	Ing. Božena HAMÁDKOVÁ	066 01 HEMENIA
INŠTITÚT:	OBEC RUDOL'OV	02/2022
NÁZOV A Miesto STAVBY:	REKONŠTRUKCIA Miestnej komunikácie K ODDYCHOVEJ ZONE V OBCE RUDOL'OV	STAVBA PD PRE OHLASENIE OS
OBJEKT:	SO 01 Miestna komunikácia	FORMÁT: 5 x A4
OBŠAH VÝKRESU:	SITUÁCIA	MIERKA: 1 : 500
		3